


количество машиномест:  
-по расчету: 902  
-предлагается разместить: до 1700

Организация движения пешеходов от проектируемого объекта до станции метро "Воробьевы горы"

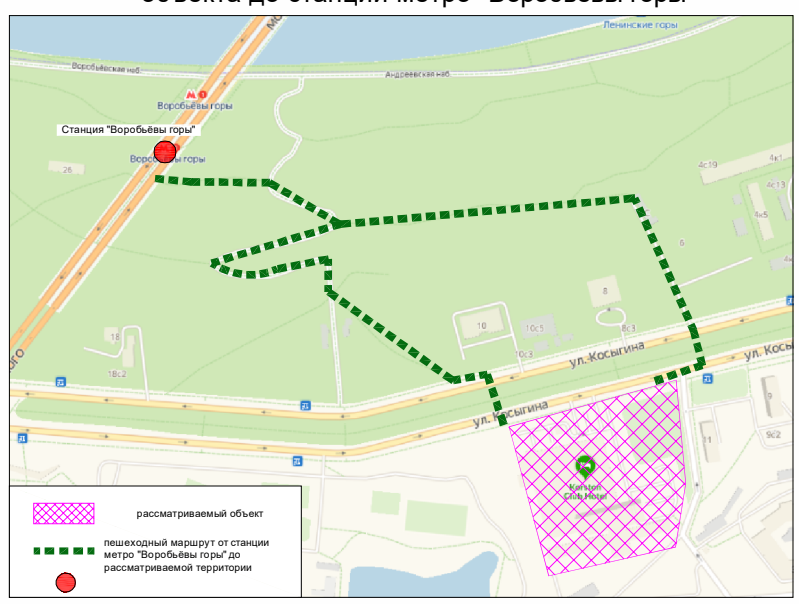

Согласовано:	
Ген. проект.	
Взамен инв. №	
Подпись и дата	
Инв. № подлин.	

- Проезжая часть:**
- существующая
  - проектируемая
  - организация движения транспорта
  - организация движения только грузового транспорта
  - организация движения пешеходов
  - отменяемые
  - проектируемые в одном уровне с тротуаром
  - количество полос движения
  - существующая застройка
  - проектируемая застройка

- Условные обозначения:**
- граница рассматриваемой территории
  - кадастровые границы участков
  - проектируемые тортуары
  - остановочные пункты наземного городского пассажирского транспорта
  - радиус пешеходной доступности от остановок НГПТ (R=400 м.)
  - радиус пешеходной доступности до станций метрополитена (R=700 м.)
  - въезд в подземный parking
  - проектируемый павильон ожидания
  - отменяемый павильон ожидания
  - светофорный объект: существующий
  - проектируемый

- существующая станция велопроката

- предлагаемая станция велопроката

проектируемая велопарковка на 12 мест

**ИНСТИТУТ  
ГЕНПЛАНА  
МОСКВЫ**

Первый зам. директора	Григорьев О.Д.
Главный инженер	Крестмейн М.Г.
Зам. директора Руководитель ТИЦ	Бахирев И.А.
Зам. рук. ТИЦ, рук. НПО ТИД	Сигаева Т.В.
Нач. мастерской РПС УДС	Сигаев С.С.
Зам. нач. маст. РПС УДС	Новиков А.В.
Ведущий инженер	Танатова А.М.
Нормоконтроль	Селиверстова С.О.

Заказчик: ООО "ЯНДЕКС"	Тема: Корректировка схемы транспортного обслуживания и разработка проекта организации движения транспорта на период эксплуатации объекта: Деловой центр, расположенный по адресу: г. Москва, у. Косыгина, вл. 15 на земельных участках с кадастровыми номерами 77:06:0001002:60, 77:06:0001002:129, 77:06:0001002:85 общей площадью 3,96 га		
Раздел: Организация транспортного обслуживания	Стадия	Лист	Листов
		1	1
Чертеж: Схема организации подъезда к рассматриваемому объекту, совмещенная со схемой организации движения транспорта и пешеходов и размещением внеуличных пешеходных переходов (расчетный срок)	ГАУ "Институт Генплана Москвы" Проектировщик: ТИЦ, НПО ТИД		
	М 1:2000		

Дороров № 5-20/706