


ПЛАН ОЗЕЛЕНЕНИЕ М 1:200

АССОРТИМЕНТНАЯ ВЕДОМОСТЬ РАСТЕНИЙ

№	Наименование	Размер кома / горшка	Высота, см	Норма высадки шт / м ²	Количество, шт.
Кустарники крупные					
1	Сирень обыкновенная, Сирень венгерская (микс сортов)		100-150		15
2	Рябинник рябинолистный 'Sem'	С 7,5	30-40	4	300
3	Спирея серая 'Brefshein'	С 3	20-30	5	210

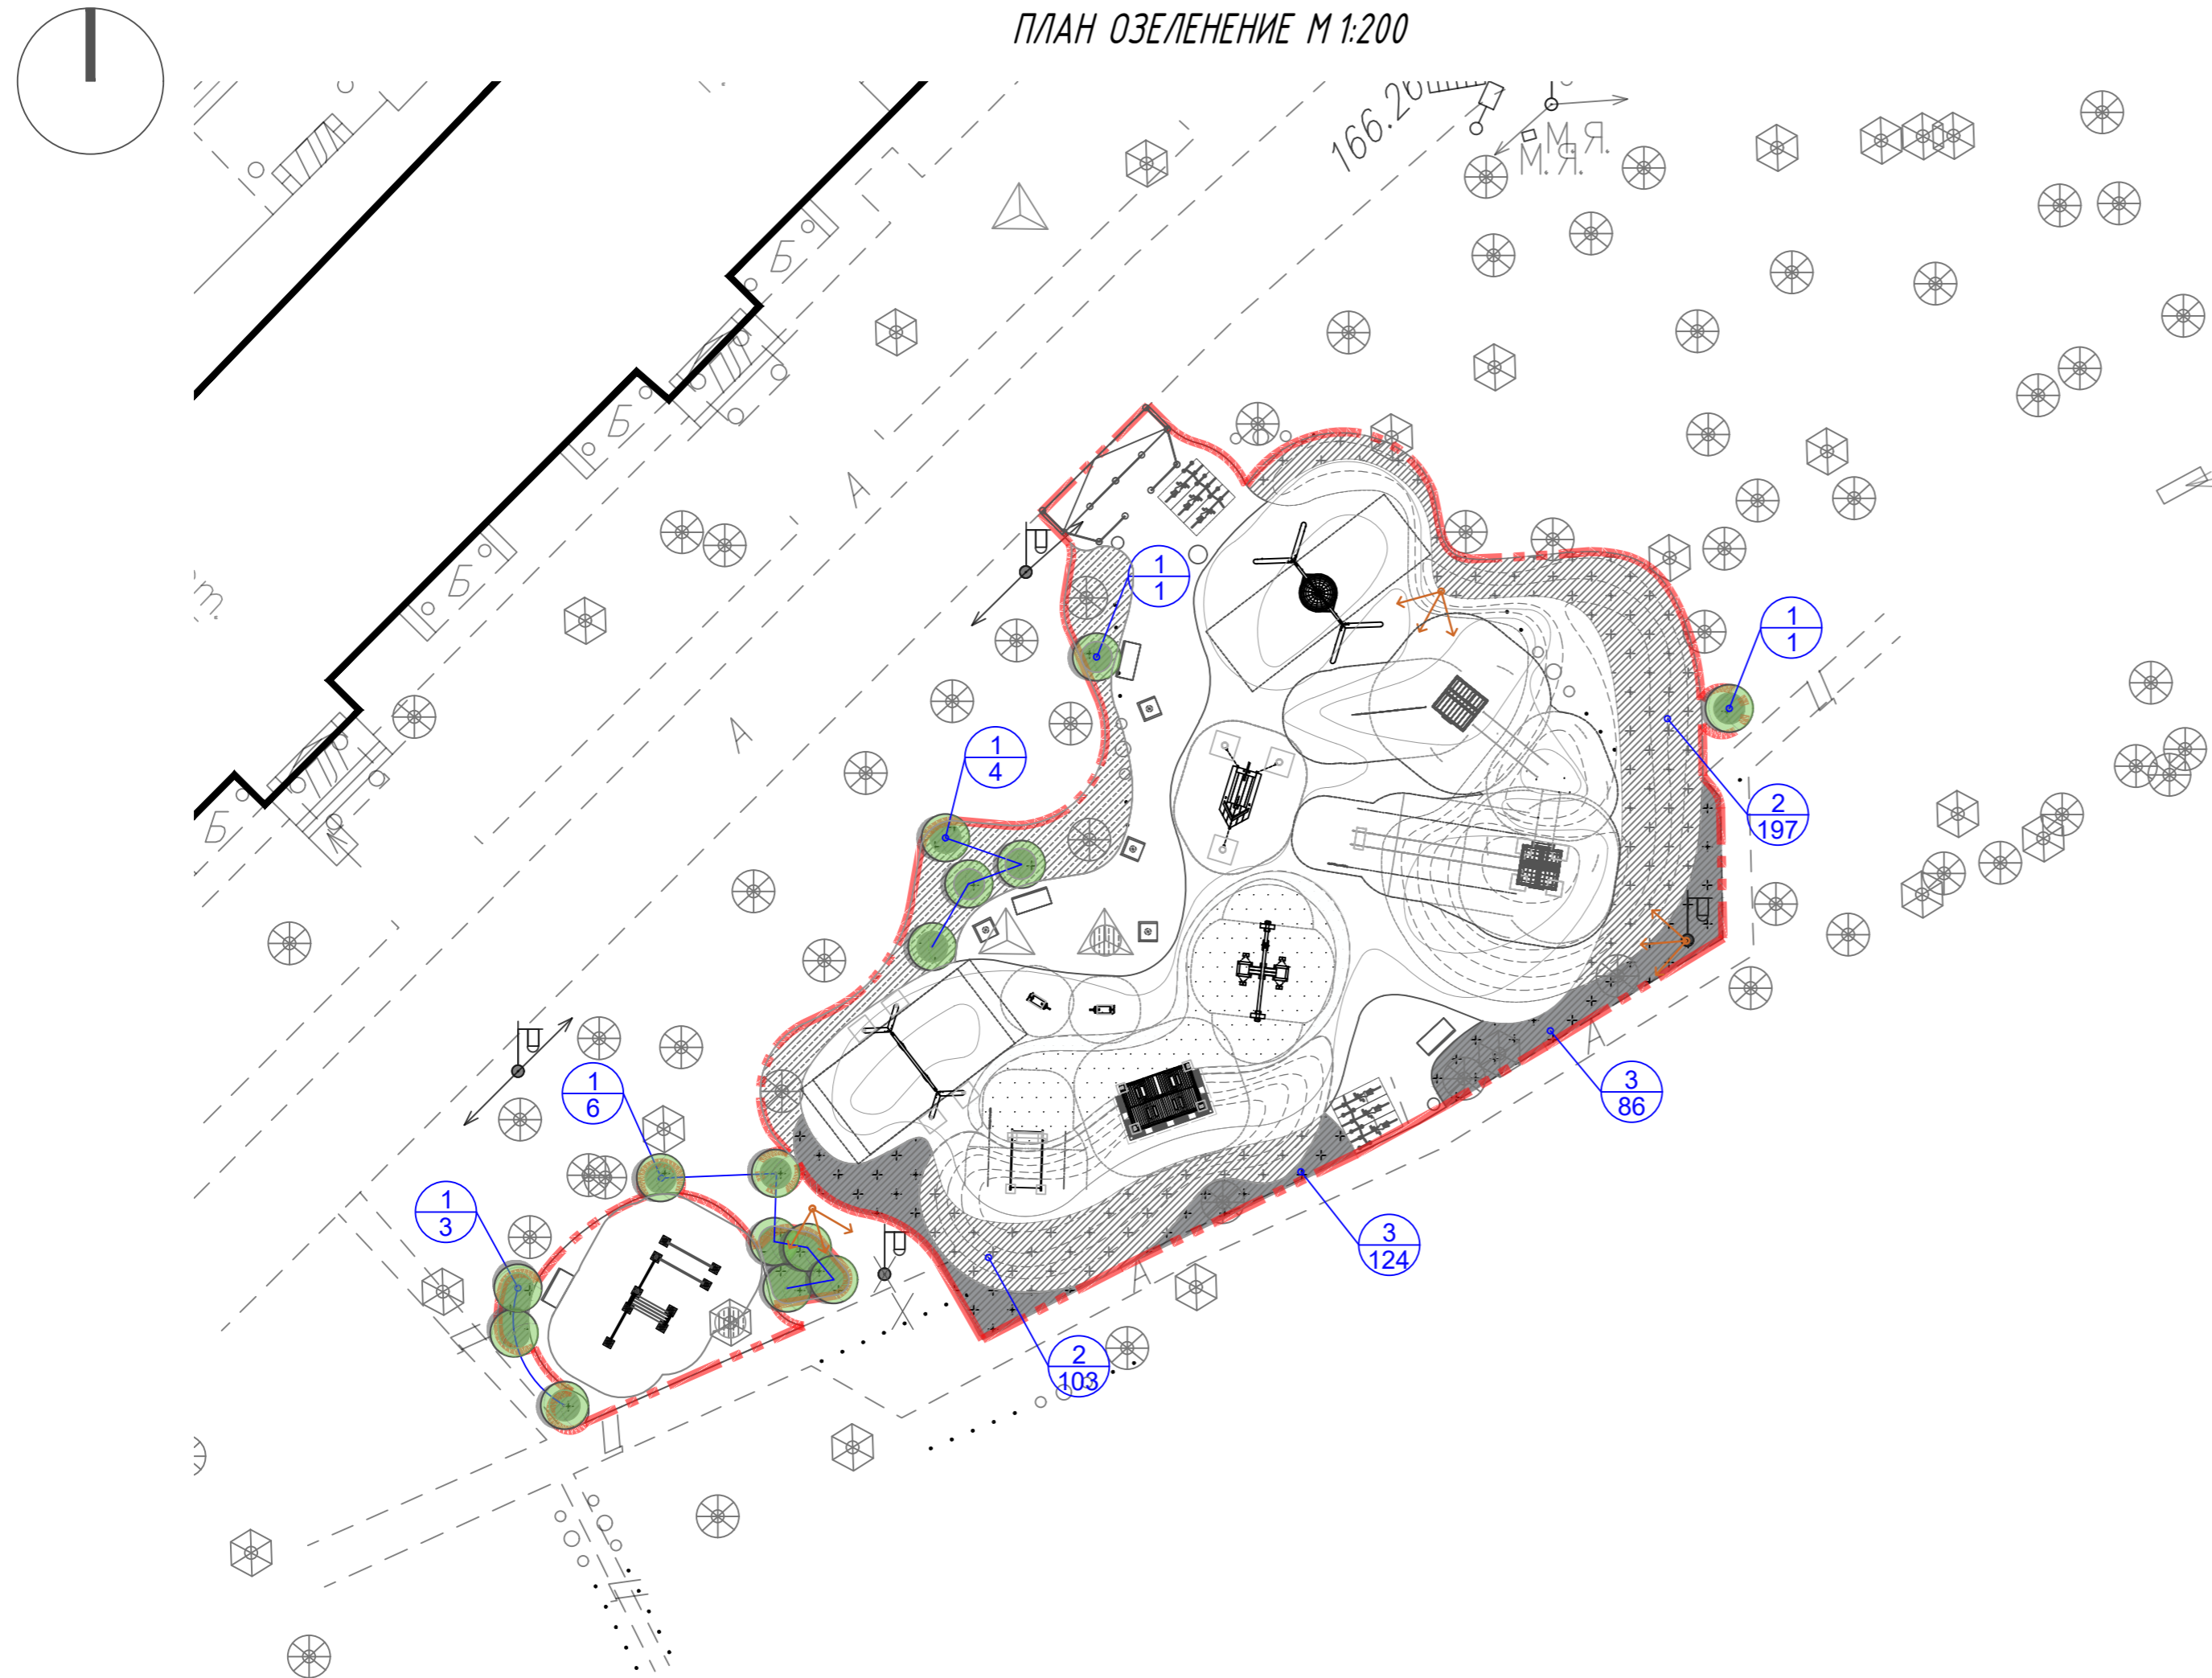

УСЛОВНЫЕ ОБОЗНАЧЕНИЯ

- граница проектирования
- низкие кустарники
- крупный кустарник (проектный)
- зона безопасности игровое оборудование
- МАФ
- элемент наружного освещения (проектный)
- существующее дерево (липа / клен)
- существующий крупный кустарник
- номер по плану кол-во, шт.

1. Пересадка существующих кустарников, попадающих в зону проектирования, производится по месту, в зависимости от их состояния.
2. Схемы посадки кустарников см. лист 7.2.

20108-2022- ГП					
Территория игровой площадки во дворе г. Москва, ул. Косыгина 13					
Изм.	Кол.	Лист	№ док.	Подпись	Дата
Разраб.		Лагутина			
Проверил		Голованова			
ГАП		Голованова			
ГИП		Никольникова			
Генеральный план				Стадия	Лист
План озеленения М 1:200				РД	10
План озеленения М 1:200					