
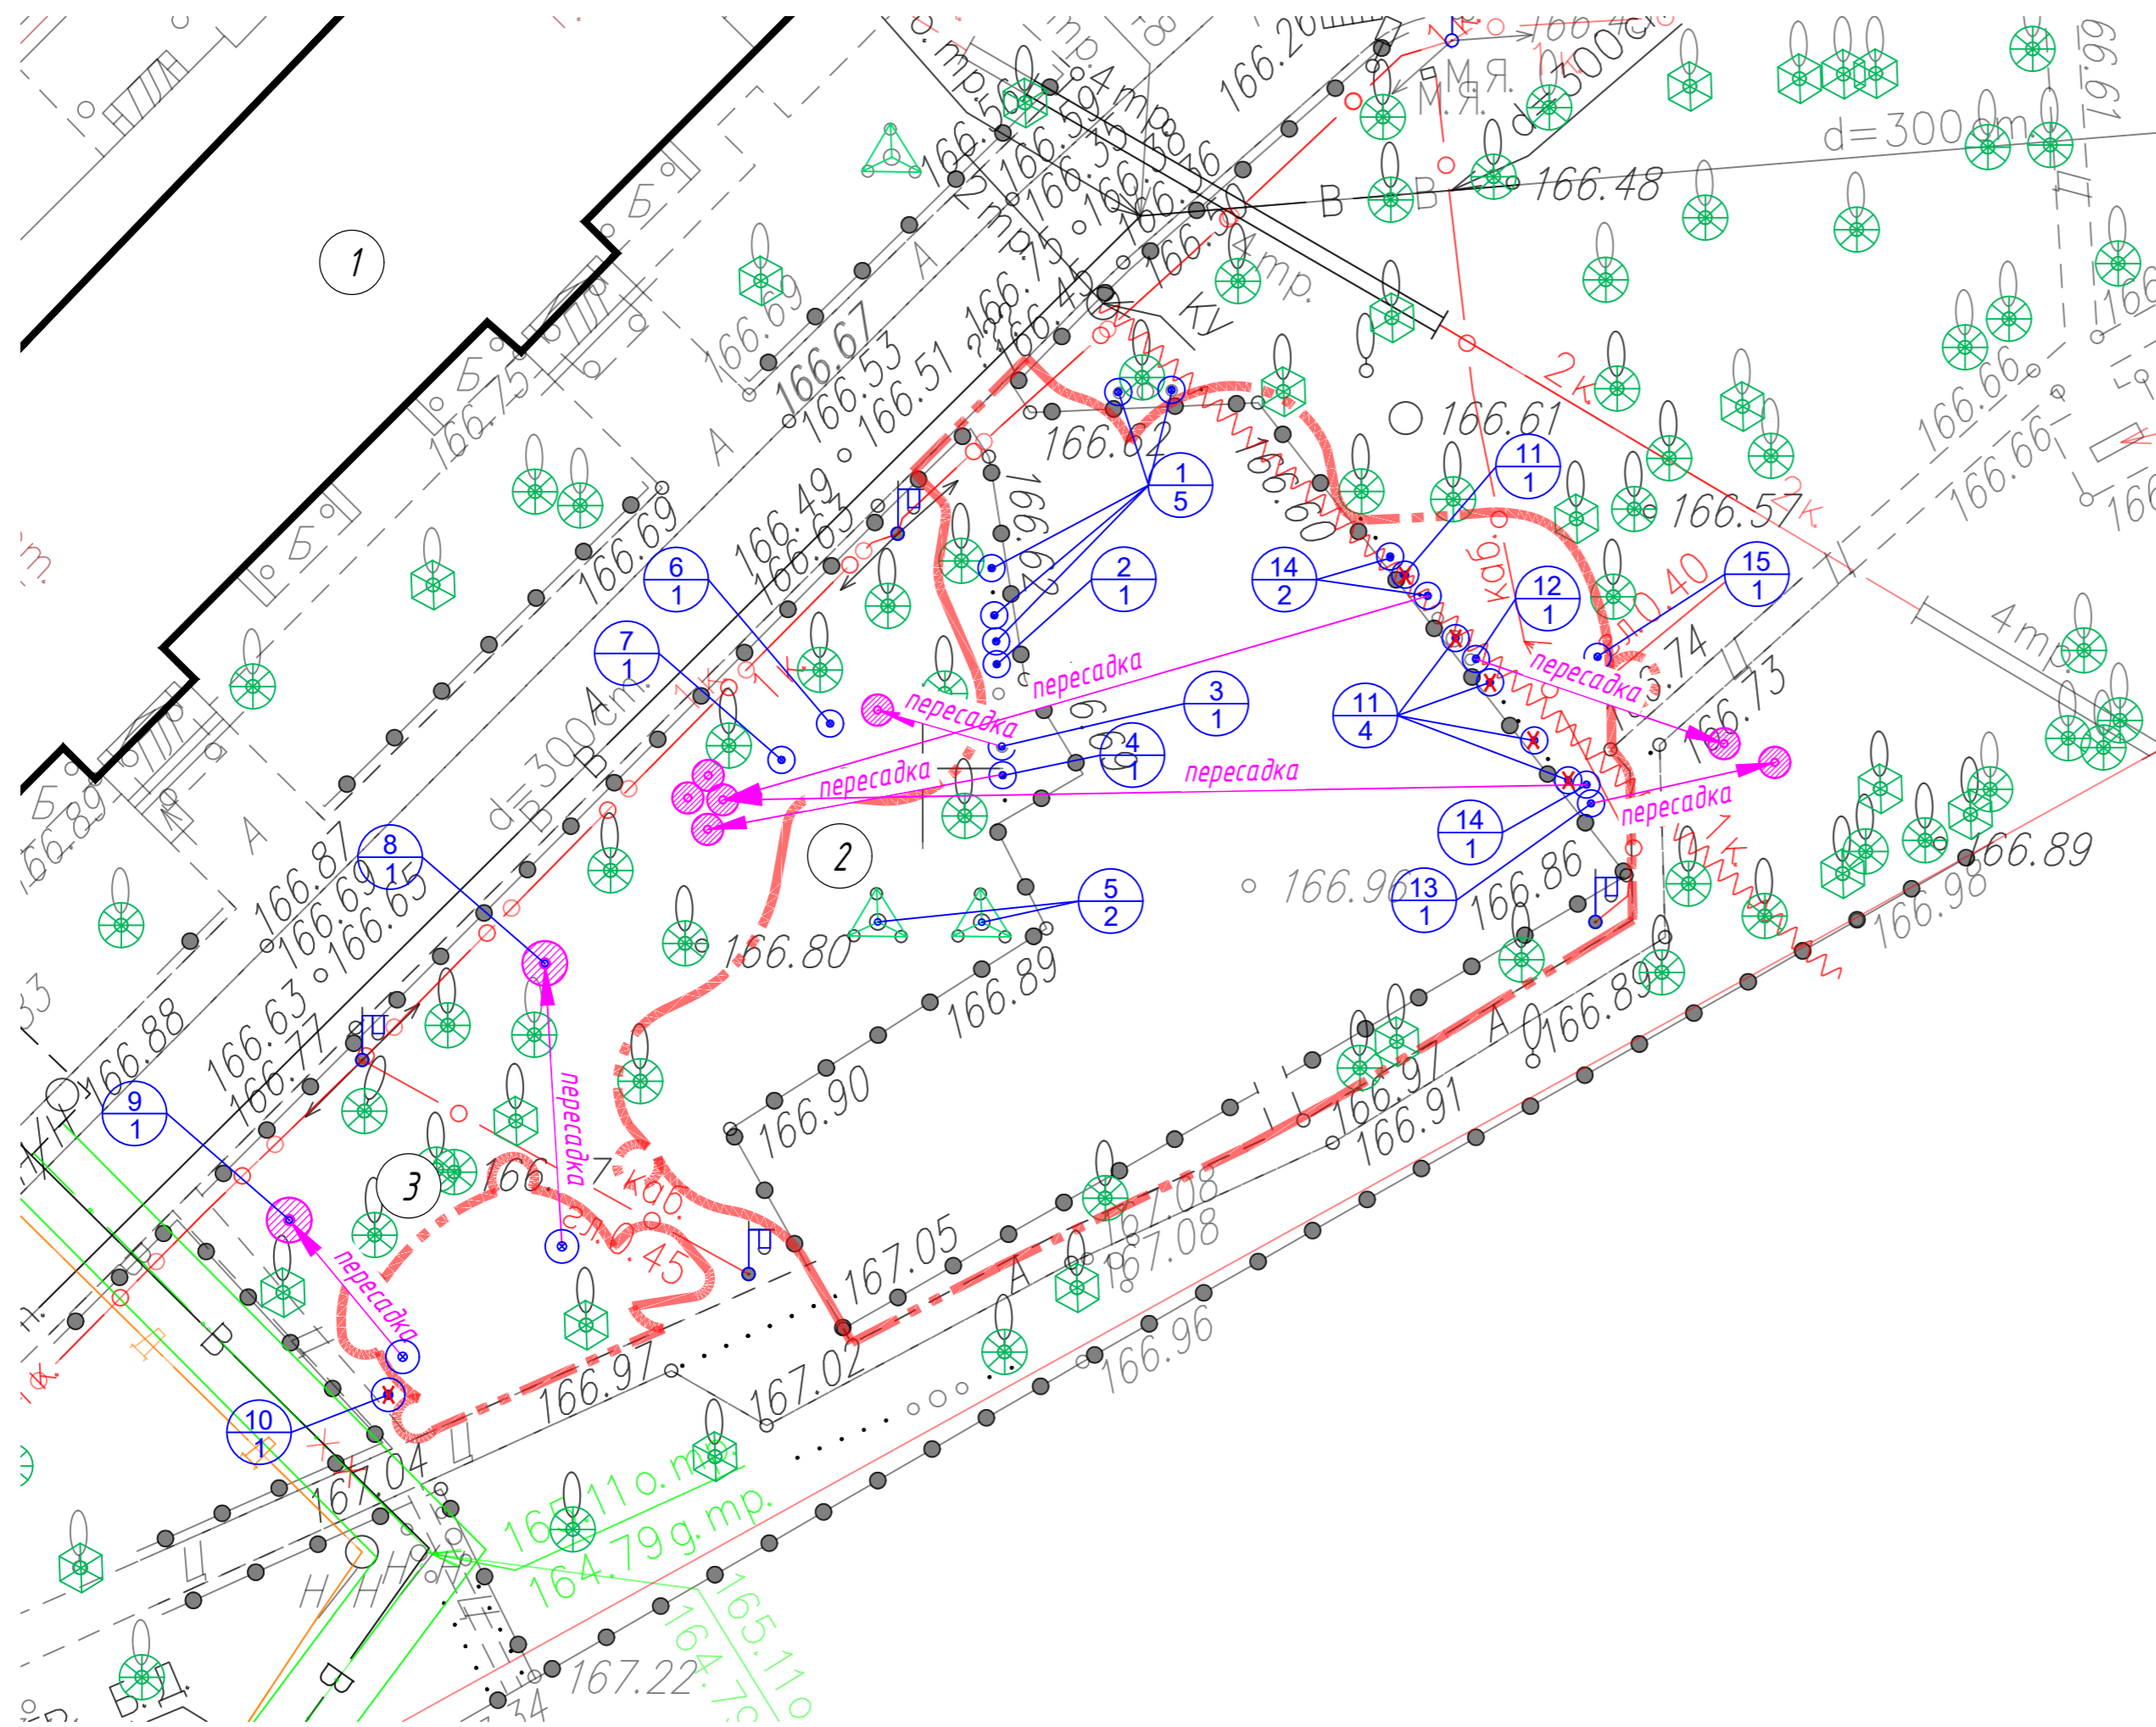


СХЕМА МЕРОПРИЯТИЙ С СУЩЕСТВУЮЩИМ ОЗЕЛЕНЕНИЕМ ВОКРУГ ПЛОЩАДКИ М 1:200

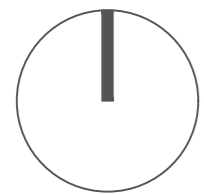

УСЛОВНЫЕ ОБОЗНАЧЕНИЯ

--- граница проектирования

существующее дерево (липа / клен)

существующий крупный кустарник

пересадка существующего дерева / кустарника (синий контур - существующее место / розовый контур - новое место)

номер по плану кол-во, шт.

удаление

ЭКСПЛИКАЦИЯ		
Поз.	Наименование	Примечание
1	Жилой дом (ул. Косыгина 13)	
2	Игровая площадка	проект.
3	Спортивная площадка	проект.

ВЕДОМОСТЬ ДЕРЕВЬЕВ/ КУСТАРНИКОВ, С КОТОРЫМИ ПРОВОДЯТСЯ МЕРОПРИЯТИЯ ПО ПЕРЕСАДКЕ/ ОБРЕЗКЕ

Поз.	Наименование	Ед.	Кол-во	Высота, м	Примечание
1	Снежноягодник белый и Кизильник блестящий	шт.	5	до 1	Кустарники, остаются на месте, никаких мероприятий не требуется, но контур отсева корректируется по месту
2	Жимолость татарская	шт.	0	до 3	Кустарник, санитарная резка (омолаживание): обрезка старых подсыхающих стволиков, сохранение молодых побегов
3	Сирень обыкновенная	шт.	1	до 1	Кустарник, пересадка
4	Снежноягодник белый	шт.	1	до 1	Кустарник, пересадка
5	Кизильник блестящий	шт.	2	до 3	Кустарник, санитарная резка (омолаживание): обрезка старых подсыхающих и сильно наклонённых стволиков, формирование аккуратной формы кустарника
6	Липа мелколистная	шт.	1	до 3	Молодое дерево, диаметр ствола до 5 см, подрезка сухих ветвей
7	Липа мелколистная	шт.	1	до 3	Молодое дерево, диаметр ствола до 5 см, поражение ствола в верхней части некрозом, несколько небольших некрозов по всему стволу, требуются мероприятия по решению коммунальных служб
8	Липа мелколистная	шт.	1	до 3	Молодое дерево, диаметр ствола до 5 см, подрезка сухих ветвей, пересадка
9	Липа мелколистная	шт.	1	до 3	Молодое дерево, диаметр ствола до 5 см, некроз верхней части ствола, подрезка сухих ветвей, требуется подрезка ствола до уровня здоровых тканей, пересадка
10	Туя западная шаровидная форма	шт.	1	до 1	Усыхающее дерево, возможная причина - нехватка света. Требуется удалить
11	Клен ясенелистный	шт.	5	до 3	Молодое дерево, диаметр ствола до 5 см, самосев, является сорным растением, требуется удаление
12	Ирга круглолистная	шт.	1	до 3	Кустарник, санитарная резка (омолаживание): обрезка старых подсыхающих стволиков, пересадка
13	Ясень обыкновенный	шт.	1	до 3	Молодое дерево, диаметр ствола до 5 см, самосев, пересадка
14	Кизильник блестящий	шт.	3	до 1	Кустарник, пересадка в группу
15	Клен ясенелистный	шт.	1	до 10	Дерево, диаметр ствола до 15 см, сильный угол наклона ствола, удаление по решению коммунальных служб

Итого с 17 шт. (деревьев / кустарников) проводятся мероприятия, в т.ч.:  
 - пересадка и подрезка - 9 шт.  
 - удаление - 6 шт.  
 - санитарная подрезка сухих и наклонённых ветвей - 3 шт.

В рамках благоустройства детской площадки планируется посадка новых кустарников, см. план озеленения.

					-		
					Территория игровой площадки во дворе г. Москва, ул. Косыгина 13		
Изм.	Кол.	Лист	№ док.	Подпись	Дата		
Разраб.		Лагутина					
Проверил		Ушакова					
Генеральный план						Стадия	Лист
ГИП						РД	Листов
Схема мероприятий с существующим озеленением вокруг площадки М 1:200							